


SP. Z OZ. KRAKOWSKIE CENTRUM REHABILITACJI

- budynek nr 1 – Oddział Rehabilitacji z Podziałami: Rehabilitacji Diennej i Rehabilitacji Neurologicznej – pow. 2232,20 m²;
- budynek nr 2 – Oddział Chirurgii Urazowej, Ortopedii i Rehabilitacji – pow. 1737,70 m²;
- budynek nr 3 – Budynek Rehabilitacji – pow. 336,40 m²;
- budynek nr 4 – Administracja – pow. 287 m²;
- budynek nr 5 – Budynek Rehabilitacji – pow. 320 m²;
- budynek nr 7 – Poradnia rehabilitacyjna – pow. 752,50 m²;
- budynek nr 8 – Obiekt wolnostojący – pow. 117,40 m²;
- budynek nr 9 – Obiekt wolnostojący – pow. 153,98 m²;
- budynek nr 10 – Archiwum – pow. 74,355 m²;
- budynek nr 11 – Obiekt wolnostojący – pow. 1180,14 m²;
- budynek nr 12 – Magazyn, Warsztat – pow. 822 m²;
- budynek nr 13 – Magazyn + Agregatorownia – pow. 1218 m²;
- budynek nr 15 – Laboratorium + Apteka – pow. 294,36 m²;
- budynek nr 16 – Budynek Poradni Urazowo Ortopedyczna – pow. 232,50 m²;
- budynek nr 18 – Gazy medyczne – pow. 48 m²;
- budynek nr 25 – Portiernia, Dział Obrony Cywilnej – pow. 125,50 m²;

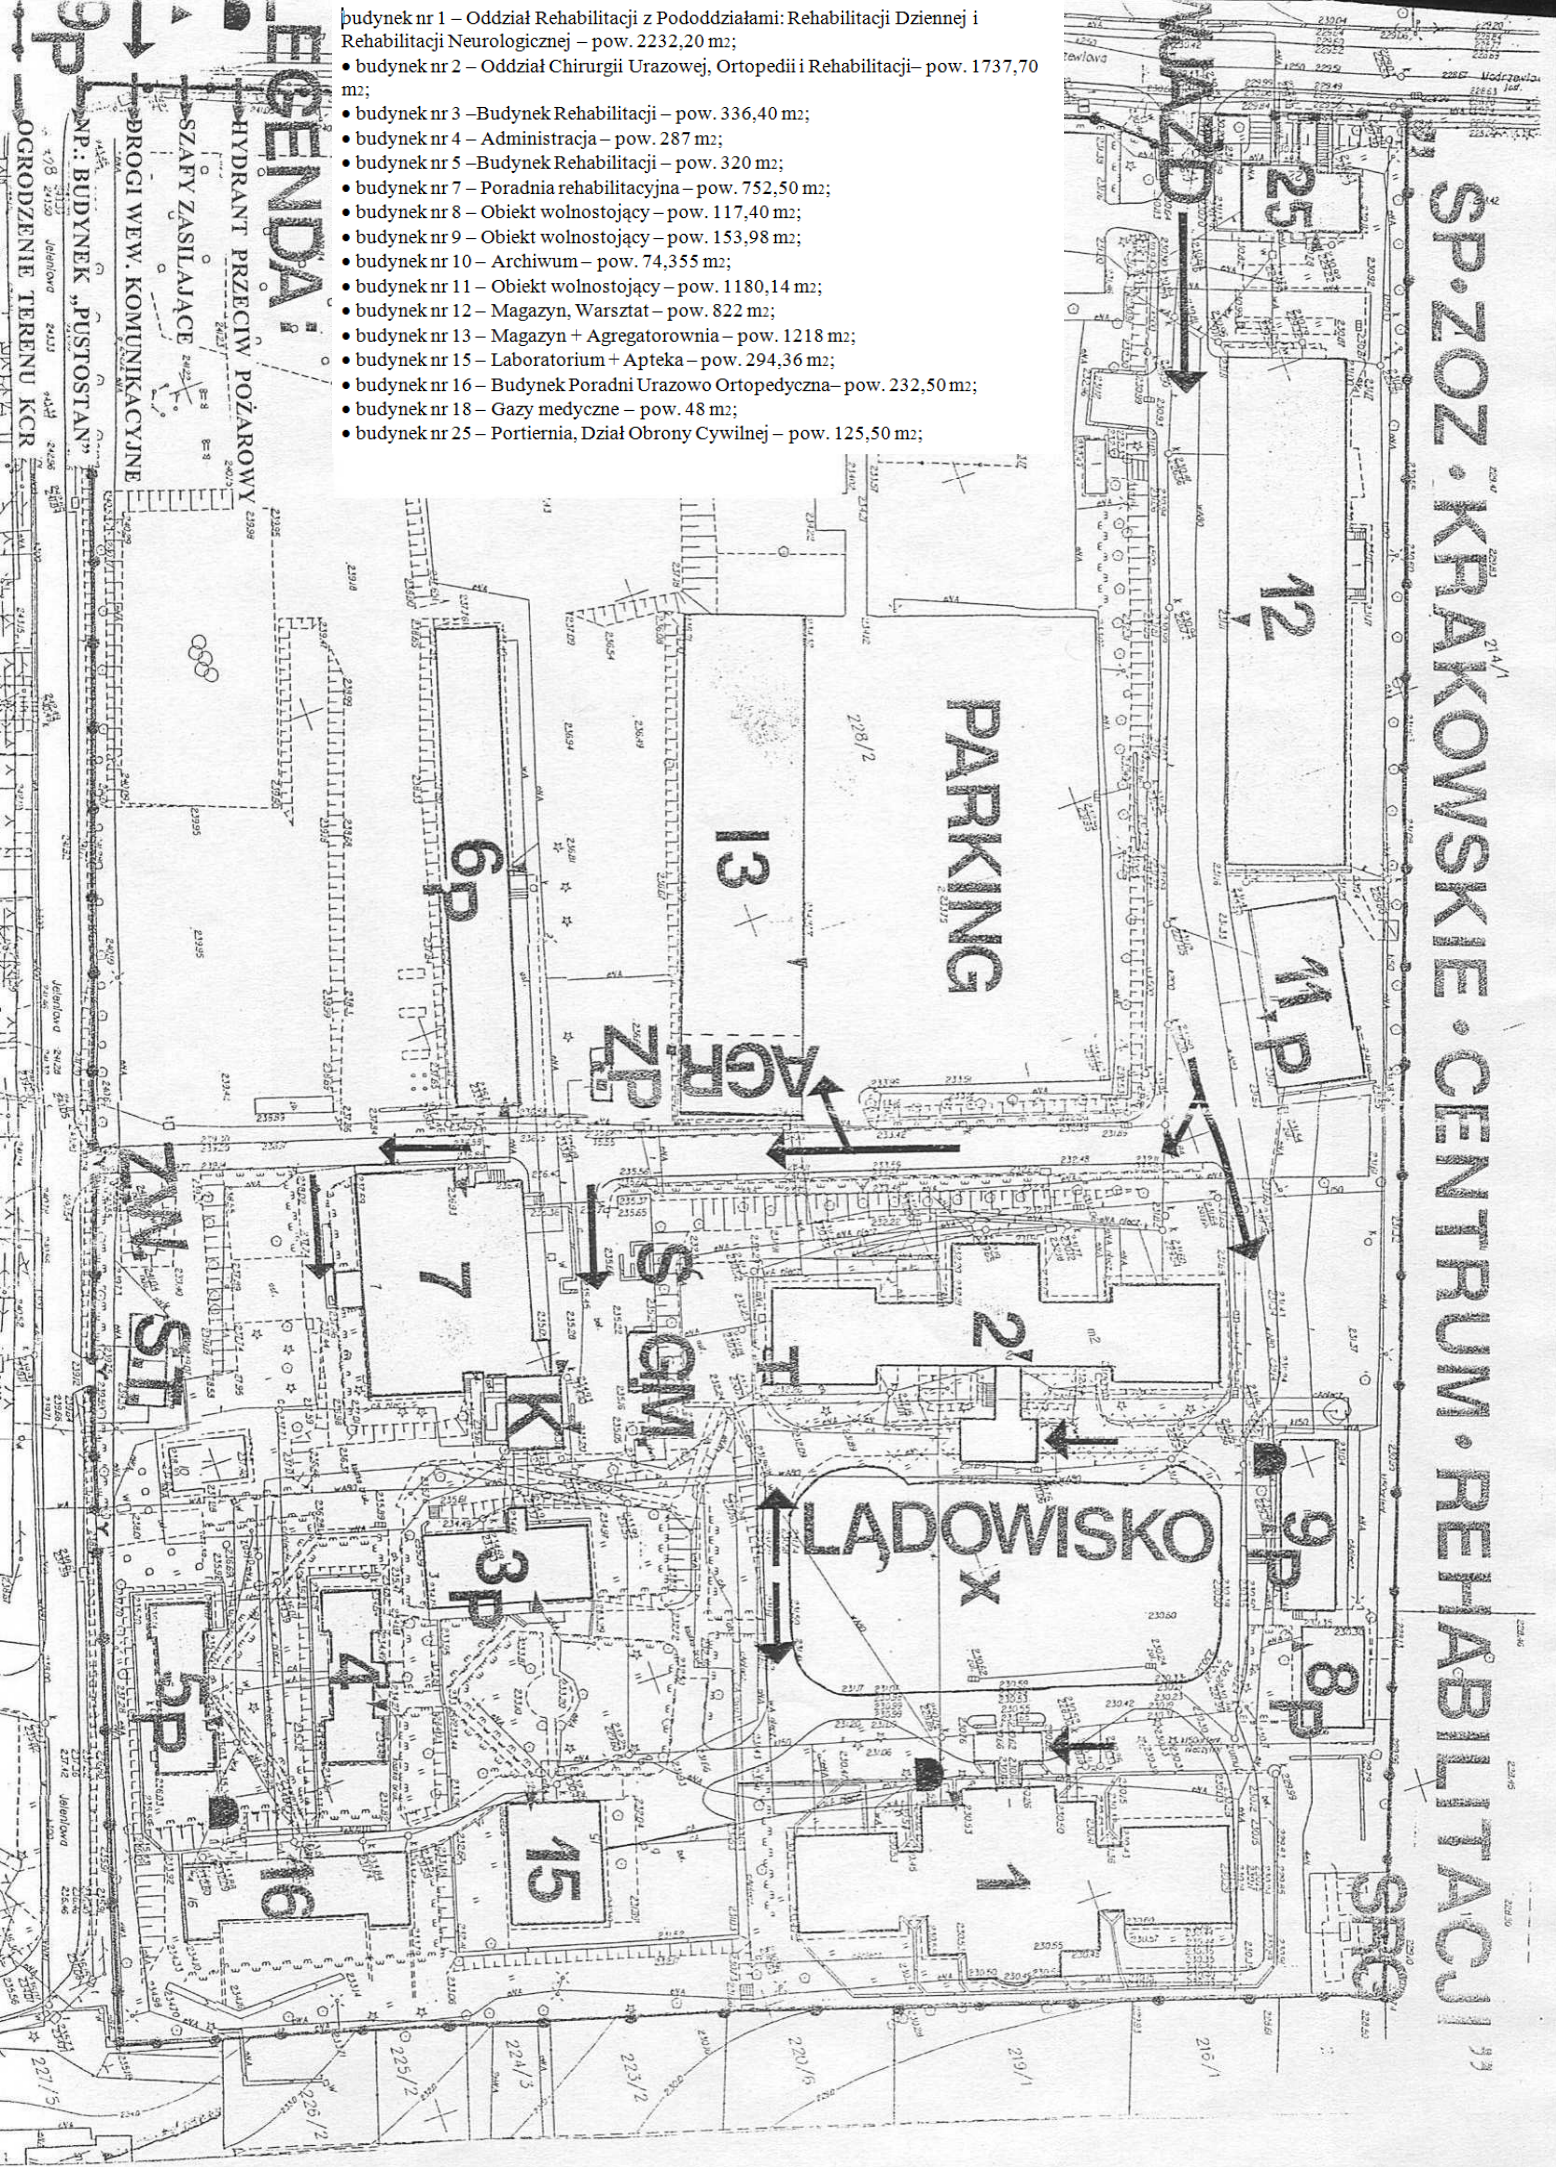

LEGENDA:

OGRODZENIE TERENU KCR
DROGI WEW. KOMUNIKACYJNE
SZAFY ZASILAJĄCE
HYDRANT PRZECIW POŻAROWY
1 - BUDYNEK „PUSTOSTAN”
2 - BUDYNEK „KRAKOWSKIE CENTRUM REHABILITACJI”

PARKING

LADOWISKO

ST

AGP

SGM