


PREZYDENT MIASTA KRAKOW.

GD-06-2.6642.....2013

Wykaz budynków:

1. budynek nr 1 – Oddział Rehabilitacji z Pododdziałami: Rehabilitacji Diennej i Rehabilitacji Neurologicznej – pow. 2232,20 m²;
2. budynek nr 2 – Oddział Chirurgii Urazowej, Ortopedii i Rehabilitacji – pow. 1737,70 m²;
3. budynek nr 3 Gabinet Rehabilitacji – pow. 336,40 m²;
4. budynek nr 4 – Administracja – pow. 287 m²;
5. budynek nr 5 – Gabinet Rehabilitacji – pow. 320 m²;
6. budynek nr 7 – Obiekt wolnostojący – pow. 752,50 m²;
7. budynek nr 8 – Obiekt wolnostojący – pow. 117,40 m²;
8. budynek nr 9 – Obiekt wolnostojący – pow. 153,98 m²;
9. budynek nr 10 – Archiwum – pow. 74,355 m²;
10. budynek nr 11 – Obiekt wolnostojący – pow. 1180,14 m²;
11. budynek nr 12 – Magazyn, Warsztat – pow. 822 m²;
12. budynek nr 13 – Magazyn + Agregatorownia – pow. 1218 m²;
13. budynek nr 15 – Budynek Laboratorium, Apteka, Poradnia Rehabilitacji, Poradnia Leczenia Bólu – pow. 294,36 m²;
14. budynek nr 16 – Budynek Poradni Urazowo Ortopedycznej, Poradni Neurologicznej – pow. 232,50 m²;
15. budynek nr 18 – Gazy medyczne – pow. 48 m²;
16. budynek nr 25 – Portiernia, Dział Obrony Cywilnej – pow. 125,50 m²;
17. budynek Stacja TRAF0

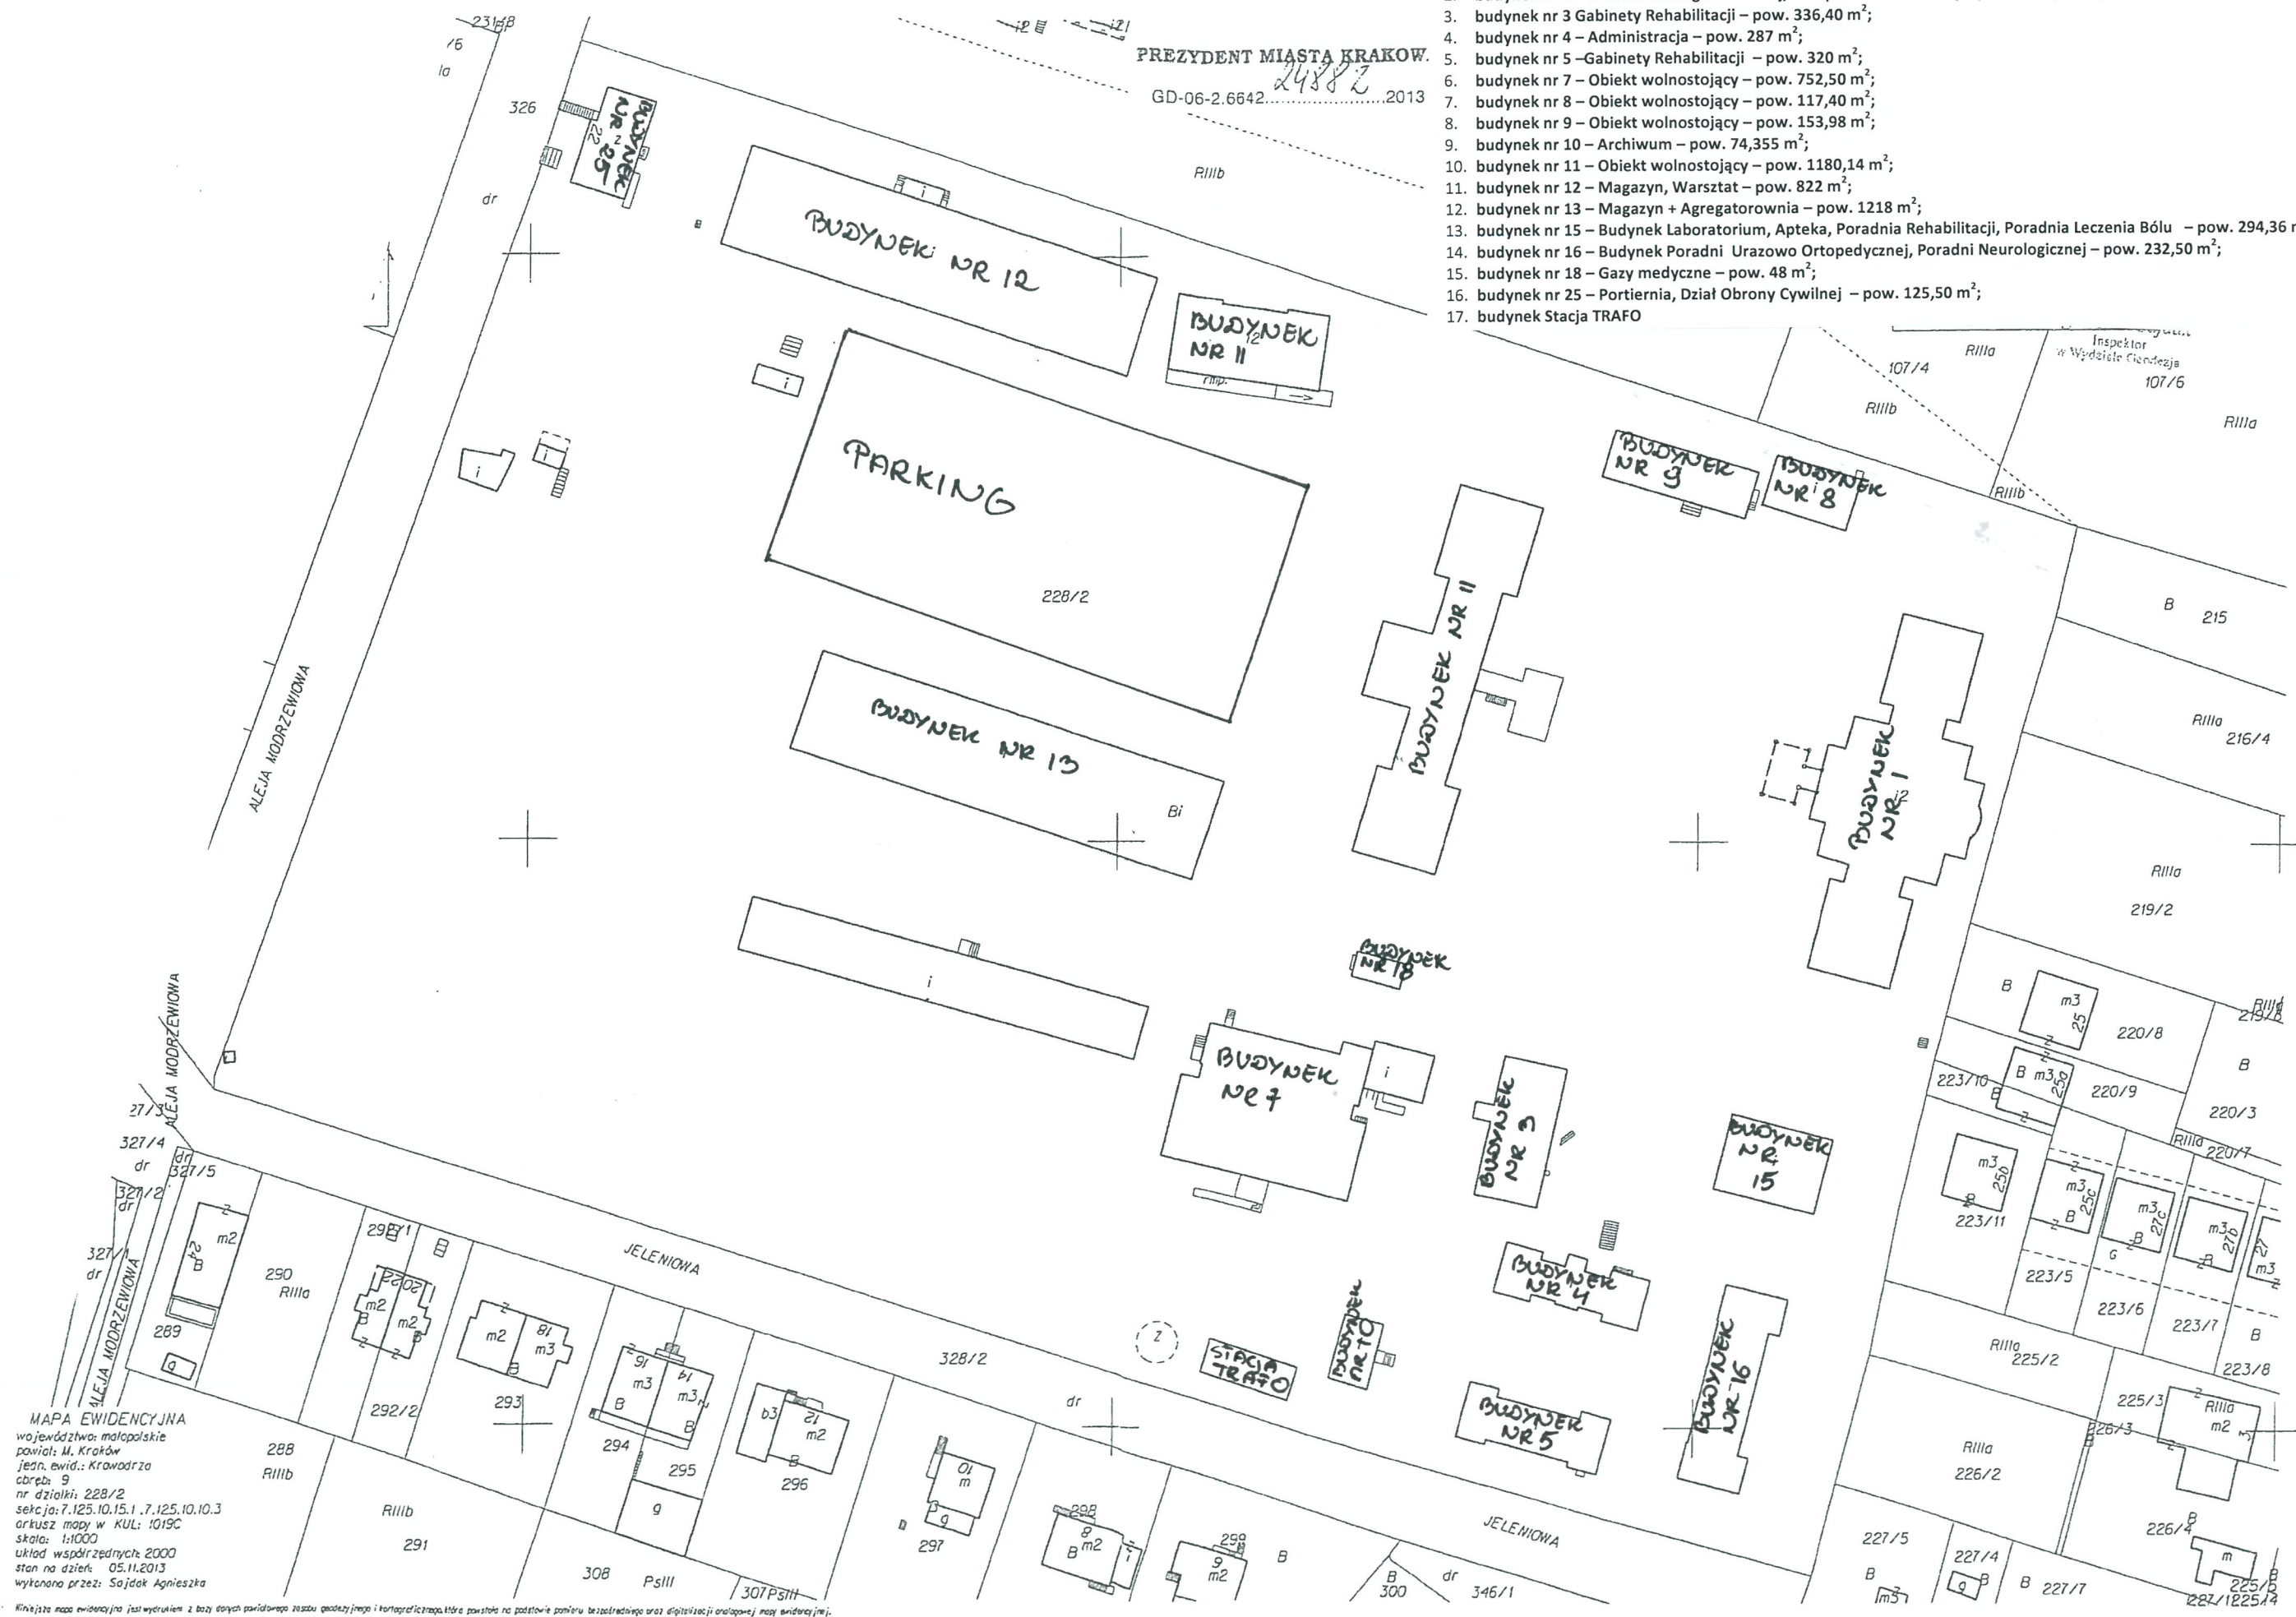

MAPA EWIDENCYJNA
województwo: małopolskie
powiat: M. Kraków
jedn. ewid.: Krowadza
cyrkb: 9
nr działki: 228/2
sekcja: 7.125.10.15.1.7.125.10.10.3
arkusz mapy w KUL: 1019C
skala: 1:1000
układ współrzędnych: 2000
stan na dzień: 05.11.2013
wykonano przez: Sajdak Agnieszka

Wskazuje mapa ewidencyjna jest wykresem z bazy danych parafalowej i kartograficznej, która powstała na podstawie pomiaru bez zastrzeżeń oraz danych geodezyjnych i orograficznych.