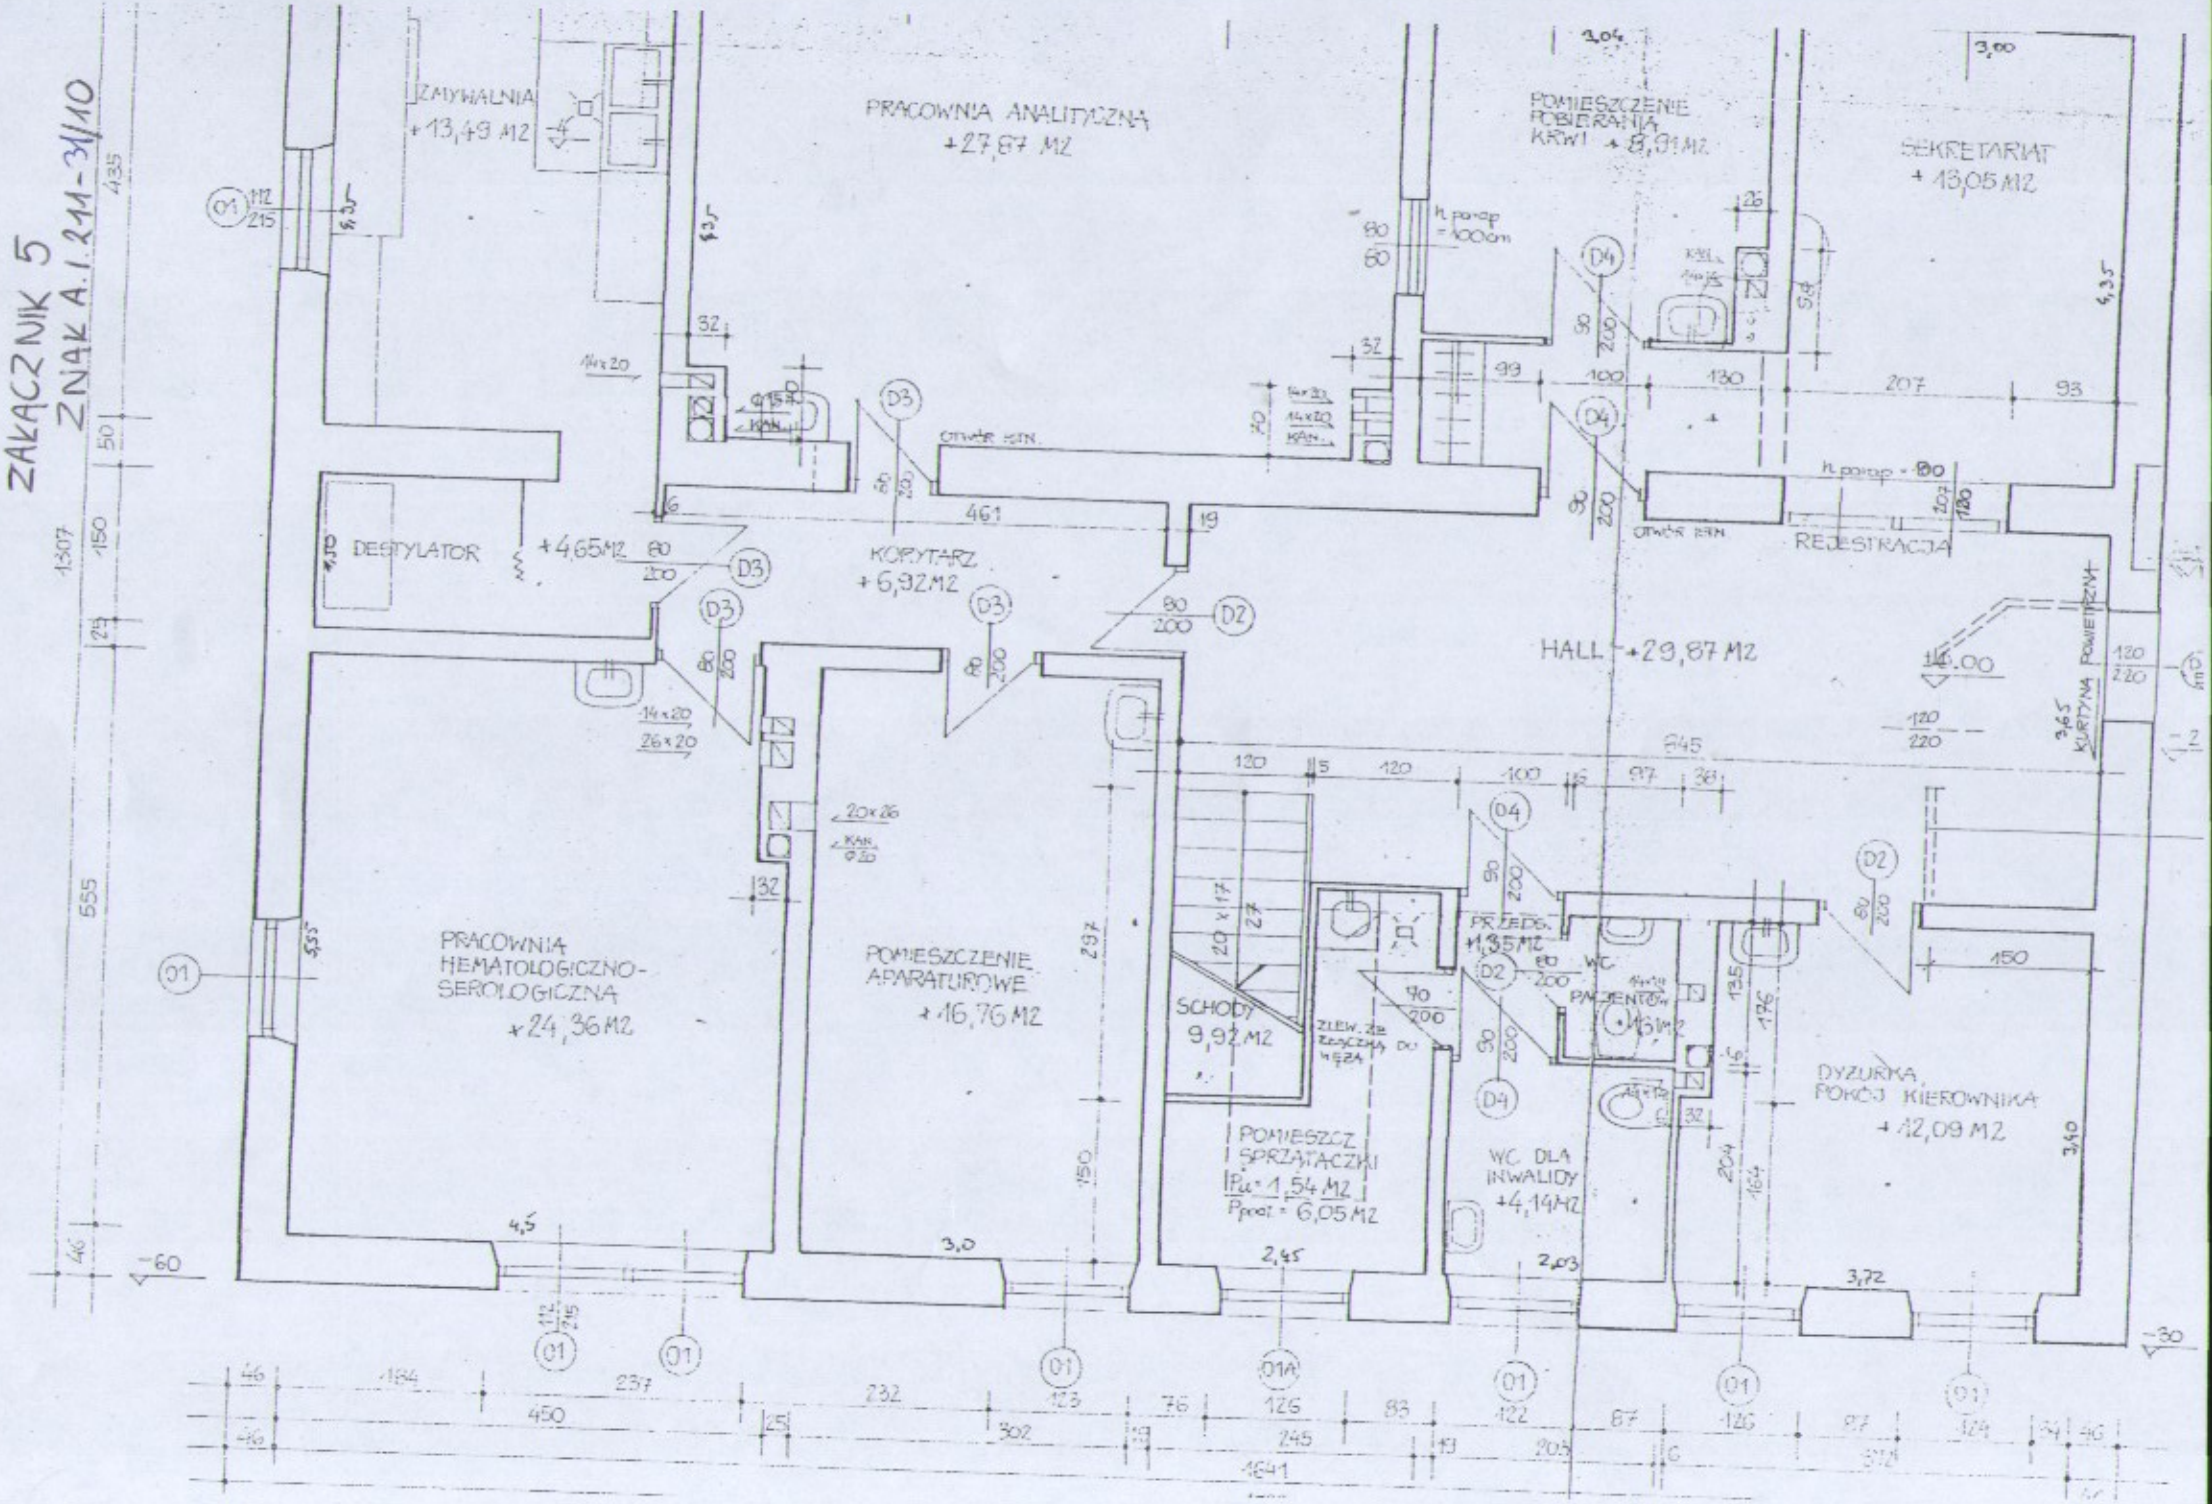ZAŁĄCZNIK 5
ZNAK A.I.211-31/10