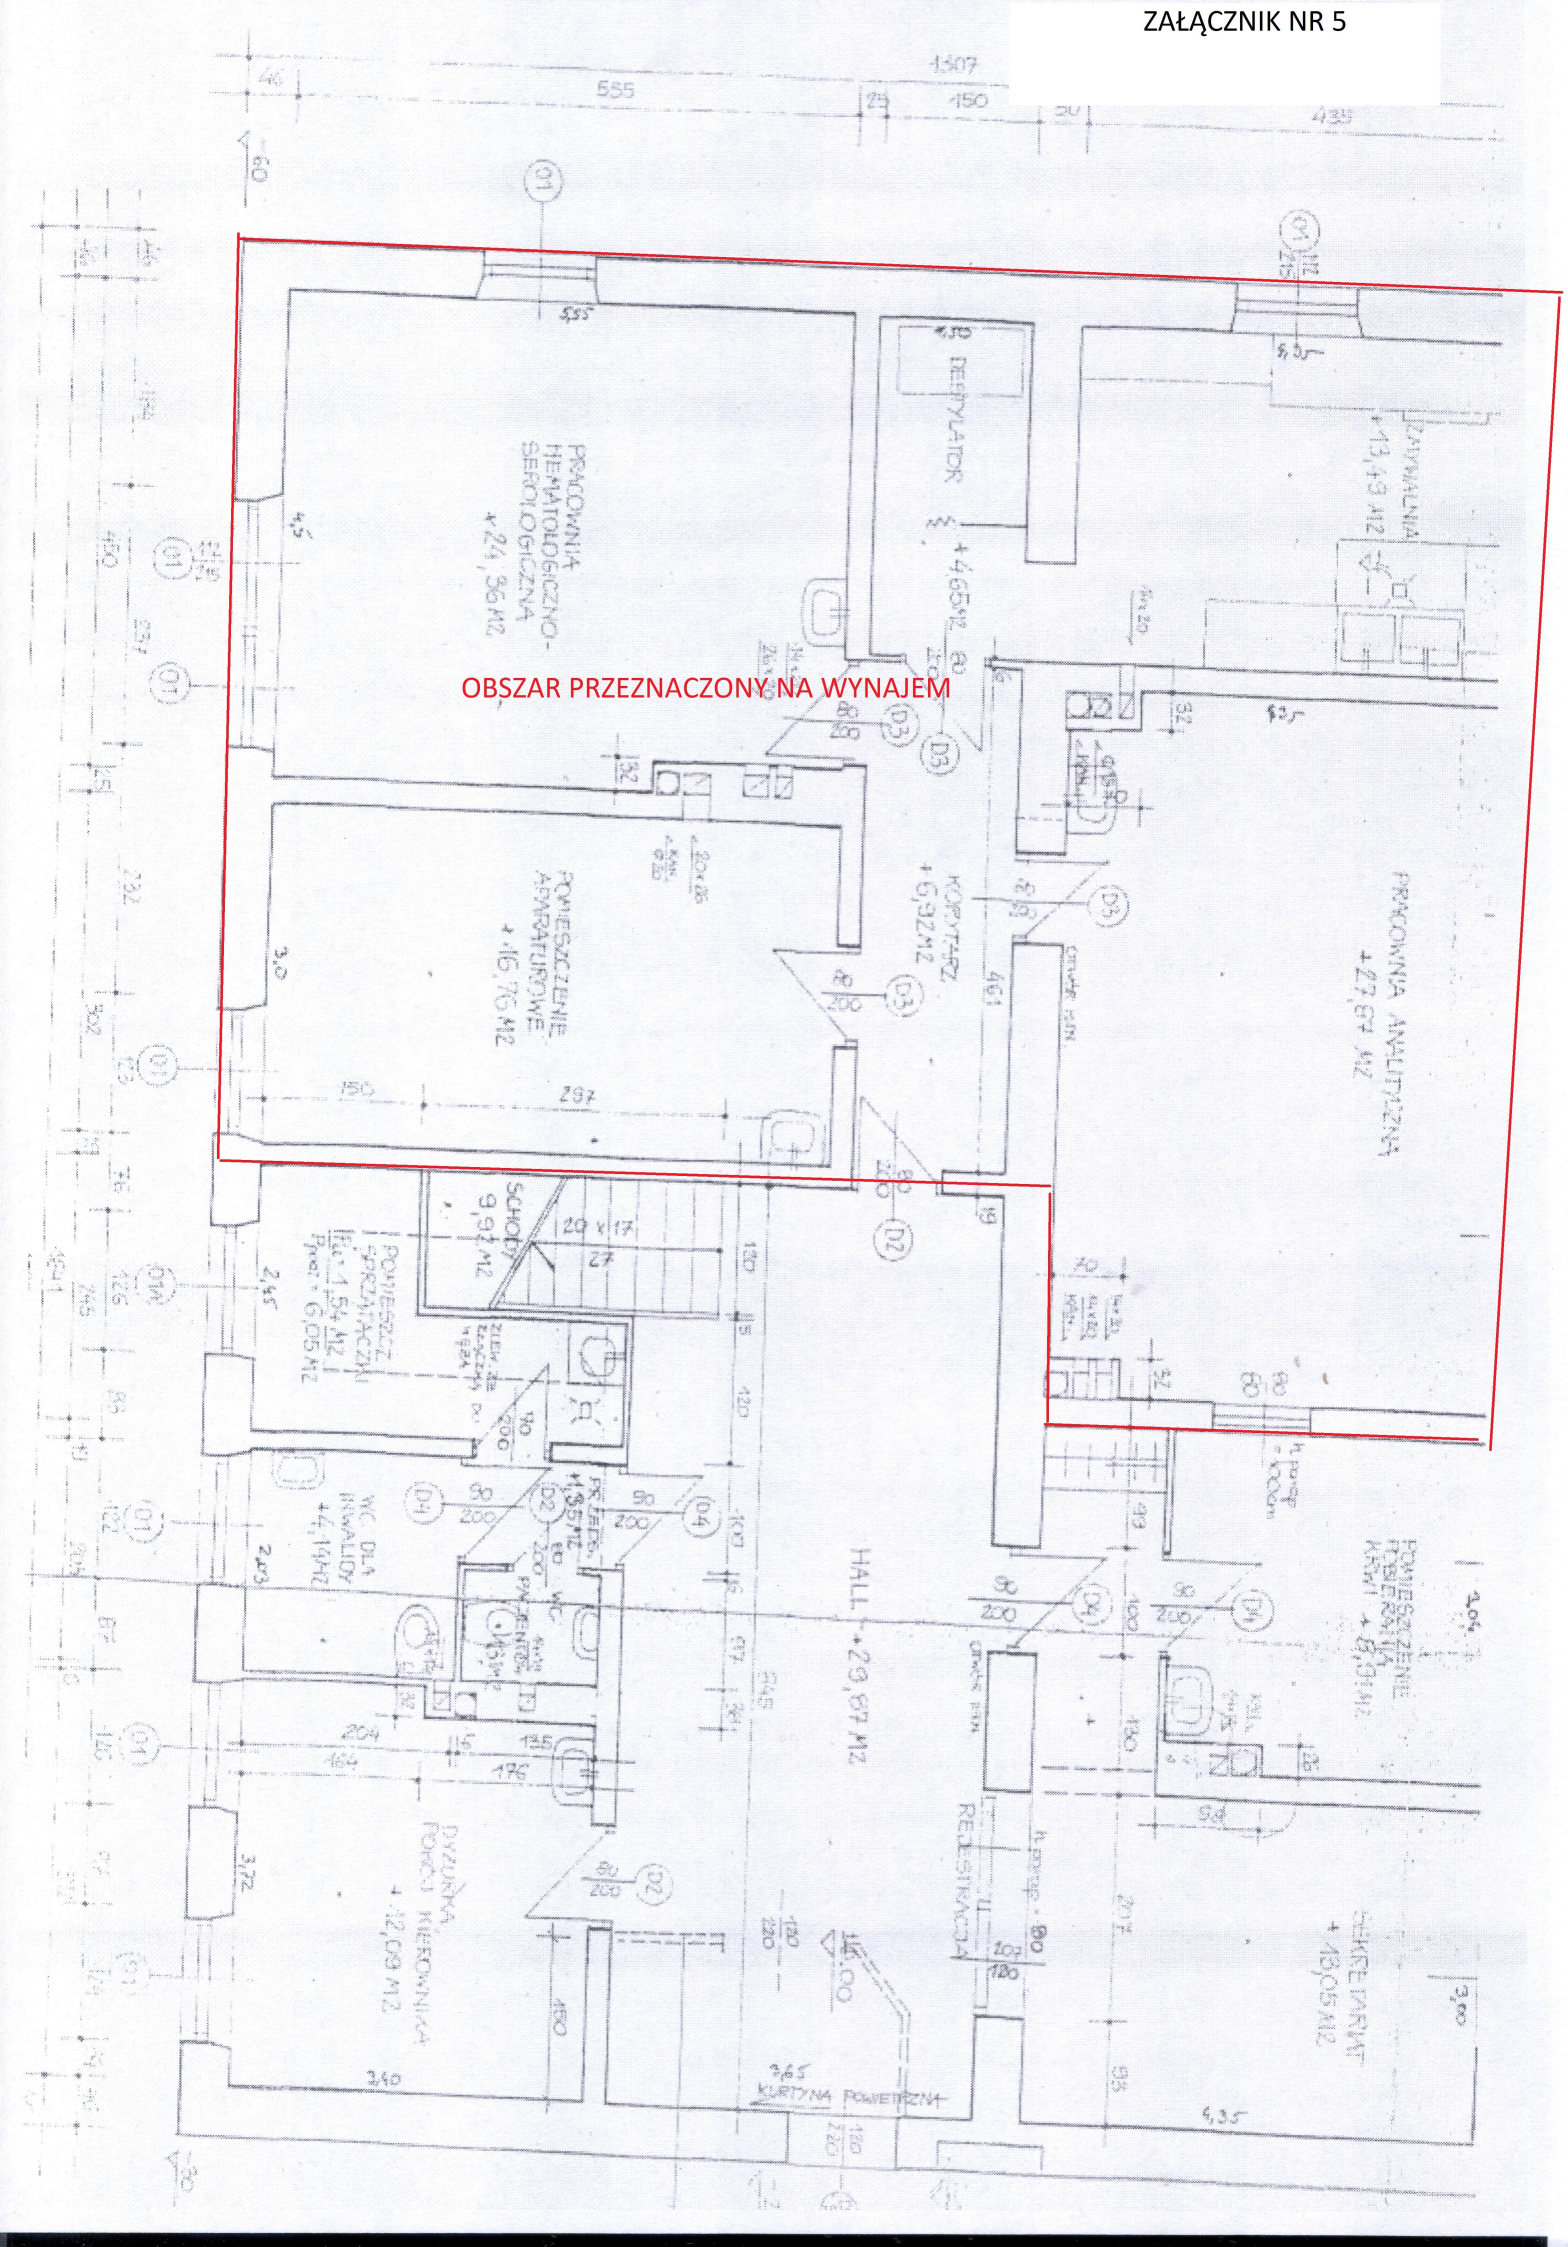ZAŁĄCZNIK NR 5