


SP. ZOZ · KRAKOWSKIE · CENTRUM · REHABILITACJI

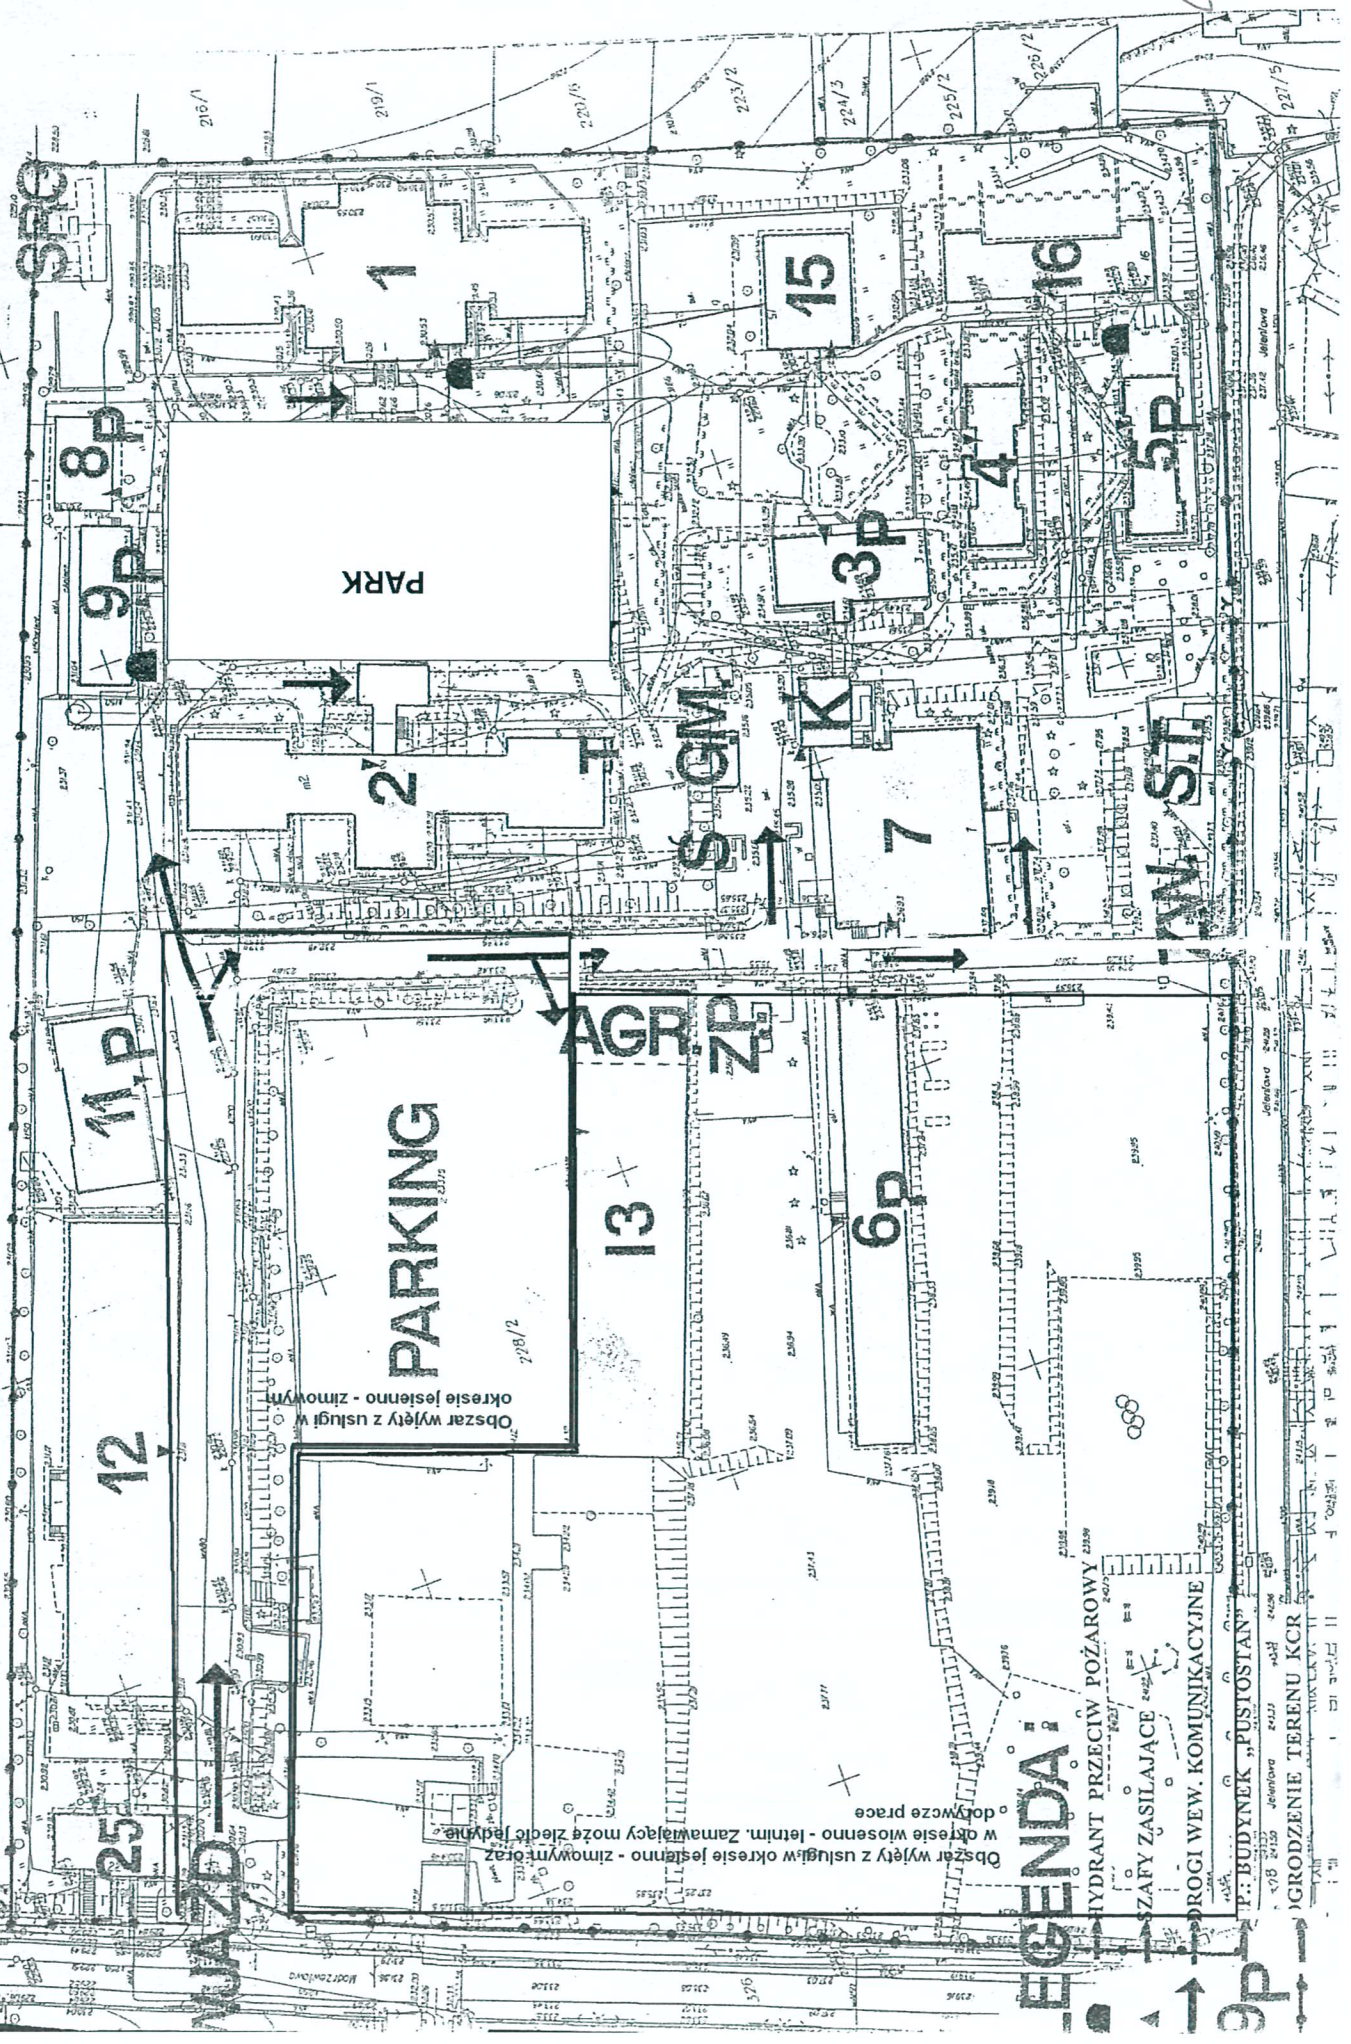

PARK

PARKING

S. GML

K. ST.

11P

12

25

1

2

13

6P

7

AGR

ZP

4

3P

15

16

8P

9P

5P

10P

14

17

18

19

20

21

22

Obszar wylęży z usługi - zimowym okresie jesienno - zimowym

Obszar wylęży z usługi - zimowym okresie jesienno - zimowym oraz w okresie prace

LEGENDA:

HYDRANT PRZECIW POŻAROWY

SZAFY ZASILAJĄCE

PROGI WEW. KOMUNIKACYJNE

P. BUDYNEK PUSTOŚCIAN

OGRODZENIE TERENU KCR

WYKONANO W 1978 R.