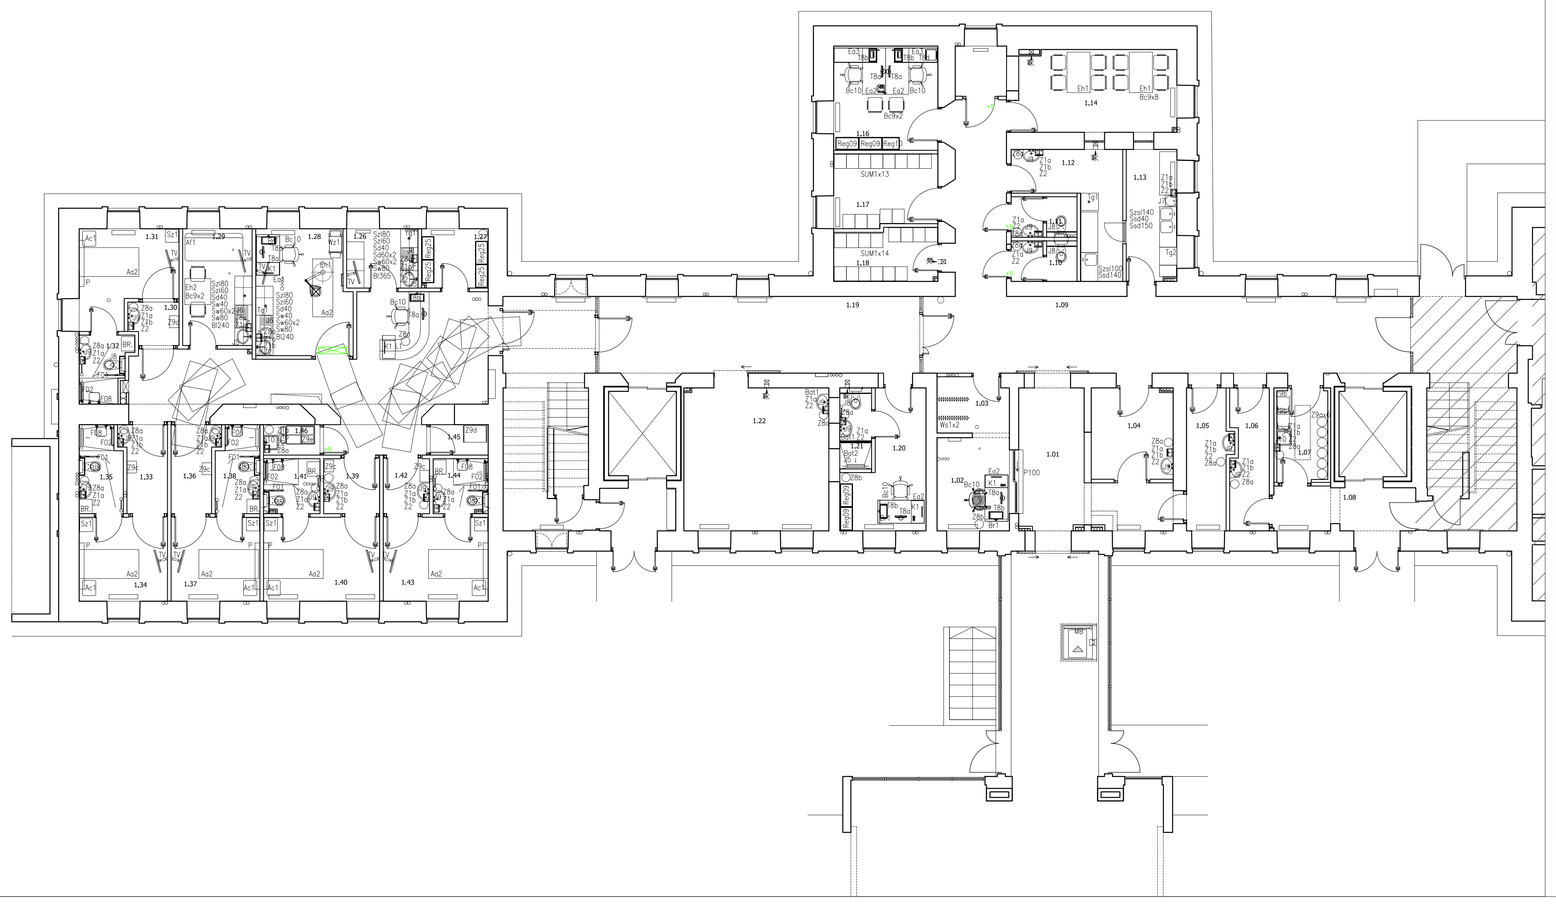

SPIS POMIESZCZEŃ		
NUMER	NAZWA POMIESZCZENIA	POWIERZCHNIA
1.01	KOMUNIKACJA	17,9 m2
1.02	PORTIERNIA	8,0 m2
1.03	SZATNIA	3,9 m2
1.04	PRZYJĘCIE KATERINGU	9,6 m2
1.05	PRZYJĘCIE BIELIZNY CZYSTEJ	4,4 m2
1.06	PRZYJĘCIE BIELIZNY BRUDNEJ	4,4 m2
1.07	ODPADY MEDYCZNE	6,3 m2
1.08	KOMUNIKACJA	7,3 m2
1.09	KOMUNIKACJA	63,1 m2
1.10	WC PERSONELU	3,1 m2
1.11	WC PERSONELU	3,1 m2
1.12	KUCHNIA ODDZIAŁOWA/ PRZYGOTOWANIE	10,2 m2
1.13	KUCHNIA ODDZIAŁOWA/ ZMYWALNIA	7,7 m2
1.14	JADALNIA	15,6 m2
1.15	MAGAZYN	3,2 m2
1.16	POKÓJ BIUROWY	12,6 m2
1.17	POMIESZCZENIE POMOCNICZE	9,1 m2
1.18	POMIESZCZENIE POMOCNICZE	6,6 m2
1.19	KOMUNIKACJA	29,5 m2
1.20	POKÓJ BIUROWY	11,1 m2
1.21	ŁAZIENKA PERSONELU	3,0 m2
1.22	SALA ĆWICZEŃ	24,7 m2
1.23	KOMUNIKACJA	3,8 m2
1.24	KOMUNIKACJA	33,0 m2
1.25	PUNKT PIELĘGNIARSKI	5,9 m2
1.26	POKÓJ PRZYGOTOWAWCZY	5,0 m2
1.27	MAGAZYN BIELIZNY CZYSTEJ	4,6 m2
1.28	POKÓJ DIAGNOSTYCZNO-ZABIEGOWY	13,8 m2
1.29	POKÓJ SOCJALNY	9,6 m2
1.30	ŚLUZA	2,3 m2
1.31	IZOLATKA	10,0 m2
1.32	ŁAZIENKA PACJENTA	3,7 m2
1.33	ŚLUZA	4,5 m2
1.34	IZOLATKA	8,8 m2
1.35	ŁAZIENKA PACJENTA	4,3 m2
1.36	ŚLUZA	4,5 m2
1.37	IZOLATKA	8,9 m2
1.38	ŁAZIENKA PACJENTA	4,3 m2
1.39	ŚLUZA	3,3 m2
1.40	IZOLATKA	11,6 m2
1.41	ŁAZIENKA PACJENTA	3,8 m2
1.42	ŚLUZA	3,0 m2
1.43	IZOLATKA	10,5 m2
1.44	ŁAZIENKA PACJENTA	3,8 m2
1.45	MAGAZYN BIELIZNY BRUDNEJ	1,9 m2
1.46	POMIESZCZENIE PORZĄDKOWE	1,9 m2
	RAZEM:	431,2 m2
K1	KLATKA SCHODOWA	24,7 m2
	RAZEM:	455,9 m2

OZNACZENIA I UWAGI

- MATERIAŁY WYKOŃCZENIOWE MUSZĄ POSIADAĆ ATESTY I APROBATY ITB I PZH DOPUSZCZAJĄCE JE DO STOSOWANIA W BUDOWNICTWIE UŻYTECZNOŚCI PUBLICZNEJ LUB SŁUŻBY ZDROWIA ORAZ POWINNY SPEŁNIAĆ WYMOGI SZCZEGÓŁOWYCH AKTUALNYCH NORM I PRZEPISÓW Z ZAKRSU BHP, SANITANYCH I PRZECIWPOŻAROWYCH
- NAD UMYWALKAMI W SANITARIATACH I ŁAZIENKACH MONTOWAĆ LUSTRO WKLEJONE MIĘDZY PŁYTKI, ZLICOWAĆ Z PŁYTKAMI.
- W ŚCIANKACH GIPSOWO– KARTONOWYCH W MIEJSCU MONTAŻY UMYWALEK, MISEK USTĘPOWYCH NALEŻY STOSOWAĆ ELEMENTY MONTAŻOWE ORAZ ODPOWIEDNIE WZMOCNIENIA KONSTRUKCYJNE ŚCIAN
- W ŚCIANKACH GIPSOWO– KARTONOWYCH W MIEJSCU MONTAŻY SZAFEK WISZĄCYCH NALEŻY STOSOWAĆ SYSTEMOWE ELEMENTY WZMACNIAJĄCE
- WSZYSTKIE PUNKTY POBORU WODY NALEŻY WYPOSAŻYĆ W DOZOWNIK MYDŁA W PŁYNIE, POJEMNIK Z RĘCZNIKAMI JEDNORAZOWEGO UŻYTKU, PEDAŁOWY POJEMNIK NA ZUŻYTE RĘCZNIKI. W POMIESZCZENIACH O CHARAKTERZE MEDYCZNYM, POKOJACH CHORYCH NALEŻY DODATKOWO ZAMONTOWAĆ DOZOWNIK PŁYNU DEZYNFEKCYJNEGO. PRZY MISKACH USTĘPOWYCH NALEŻY MONTOWAĆ POJEMNIK PAPIERU TOALETOWEGO. W POMIESZCZENIACH O CHARAKTERZE ZABIEGOWYM NALEŻY STOSOWAĆ BATERIE URUCHAMIANE BEZ KONTAKTU Z DŁONIA.
- W POMIESZCZENIACH O CHARAKTERZE MEDYCZNYM NALEŻY STOSOWAĆ MYDŁA W PŁYNIE, POJEMNIK Z RĘCZNIKAMI JEDNORAZOWEGO UŻYTKU,
- POŁĄCZENIA BLATÓW ZE ŚCIANAMI I ZABUDOWĄ MEBLOWĄ NALEŻY USZCZELNIĆ SILIKONEM W KOLORZE BLATU.
- MEBLE W POMIESZCZENIACH O PRZEZNACZENIU MEDYCZNYM POWINNY UMOŻLIWIAĆ ICH MYCIE I DEZYNFEKCJĘ.

PRAWA AUTORSKIE ZASTRZEŻONE
Przedmiotowy projekt/plan architektoniczny jest chroniony prawem autorskim i podlega ochronie na podstawie ustawy o prawie autorskim i prawach pokrewnych z dn.4 lutego 1994r (tekst jedn. Dz.U. nr 24 poz. 83 z 23 lutego 1994 r.)

jednostka projektowa:
PRACOWNIA PROJEKTOWA MACIEJ JEKIELEK
40–758 KATOWICE HARCERSKA 13
TEL/FAX: 32 252 11 45, 602 22 41 82 mail.mjekielek@op.pl

Nazwa przedsięwzięcia:
PRZEBUDOWA BUDYNKU NR 2 MAŁOPOLSKIEGO SZPITALA ORTOPEDYCZNO-REHABILITACYJNEGO IM. PROF. BOGUSŁAWA FRANCZUKA W KRAKOWIE

Adres:
MAŁOPOLSKI SZPITAL ORTOPEDYCZNO-REHABILITACYJNY IM. PROF. BOGUSŁAWA FRANCZUKA W KRAKOWIE UL. MODRZEWIOWA 22, 30-224 KRAKÓW

Inwestor/adres:
MAŁOPOLSKI SZPITAL ORTOPEDYCZNO-REHABILITACYJNY IM. PROF. BOGUSŁAWA FRANCZUKA W KRAKOWIE UL. MODRZEWIOWA 22, 30-224 KRAKÓW

Nazwa arkusz:
RZUT PARTERU- WYPOSAŻENIE

Autor/projektant:	Upr. nr:	Podpis:
arch. Maciej Jekielek	138/74/Kt	
Sprawdził:	Upr. nr:	Podpis:
arch. Wojciech Kramza	26/05/SLOKK/II	

Faza:	Branża:	Nr rysunku:
PROJEKT WYKONAWCZY	ARCHITEKTURA	T1
Skala:	Miejsce i data:	
1:100	Katowice 10.2020	